


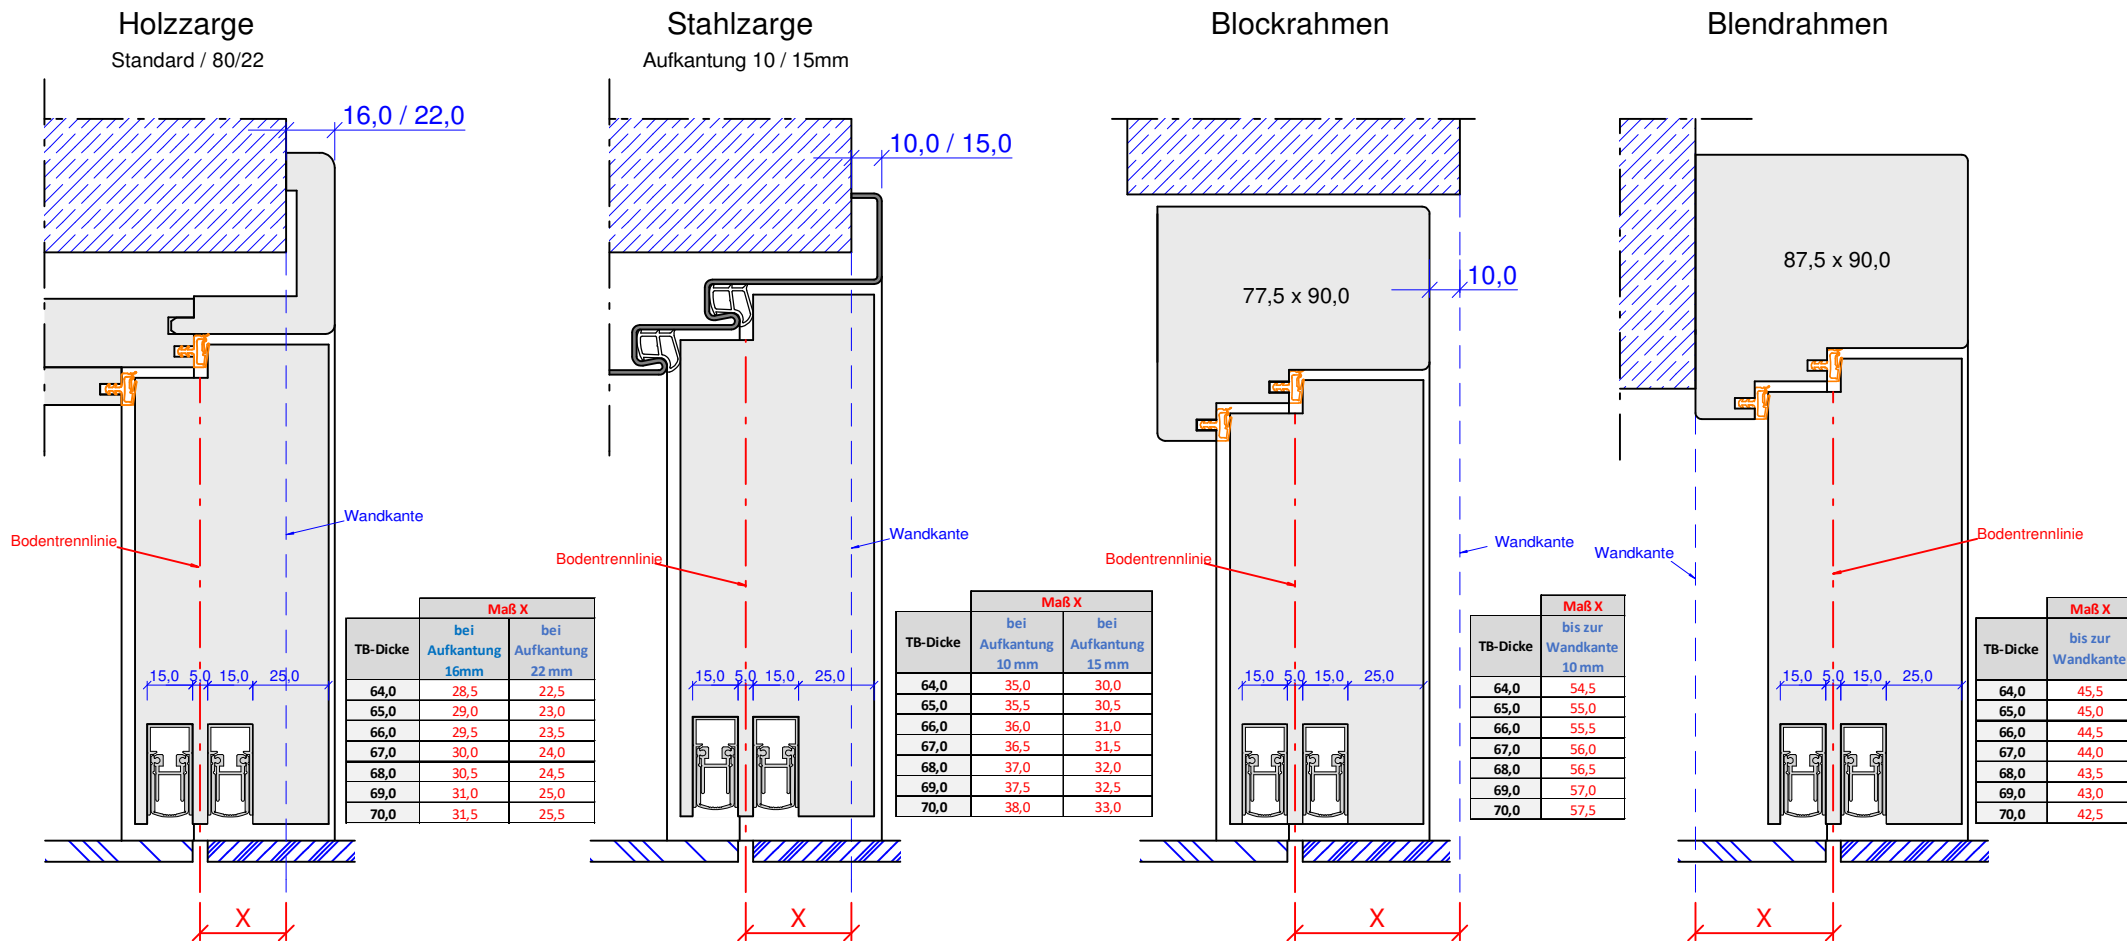

Zeichnung gültig für die folgenden Typen:

Rauchschutz: RD-SD-47
 Einbruchschutz: EH-59-SK4
 Schallschutz: SD-47