



PRÜM Türenhandbuch

Türenhandbuch

Allgemeine Informationen » Bodenfugen

Stumpf-GF » mit 2 Bodendichtungen

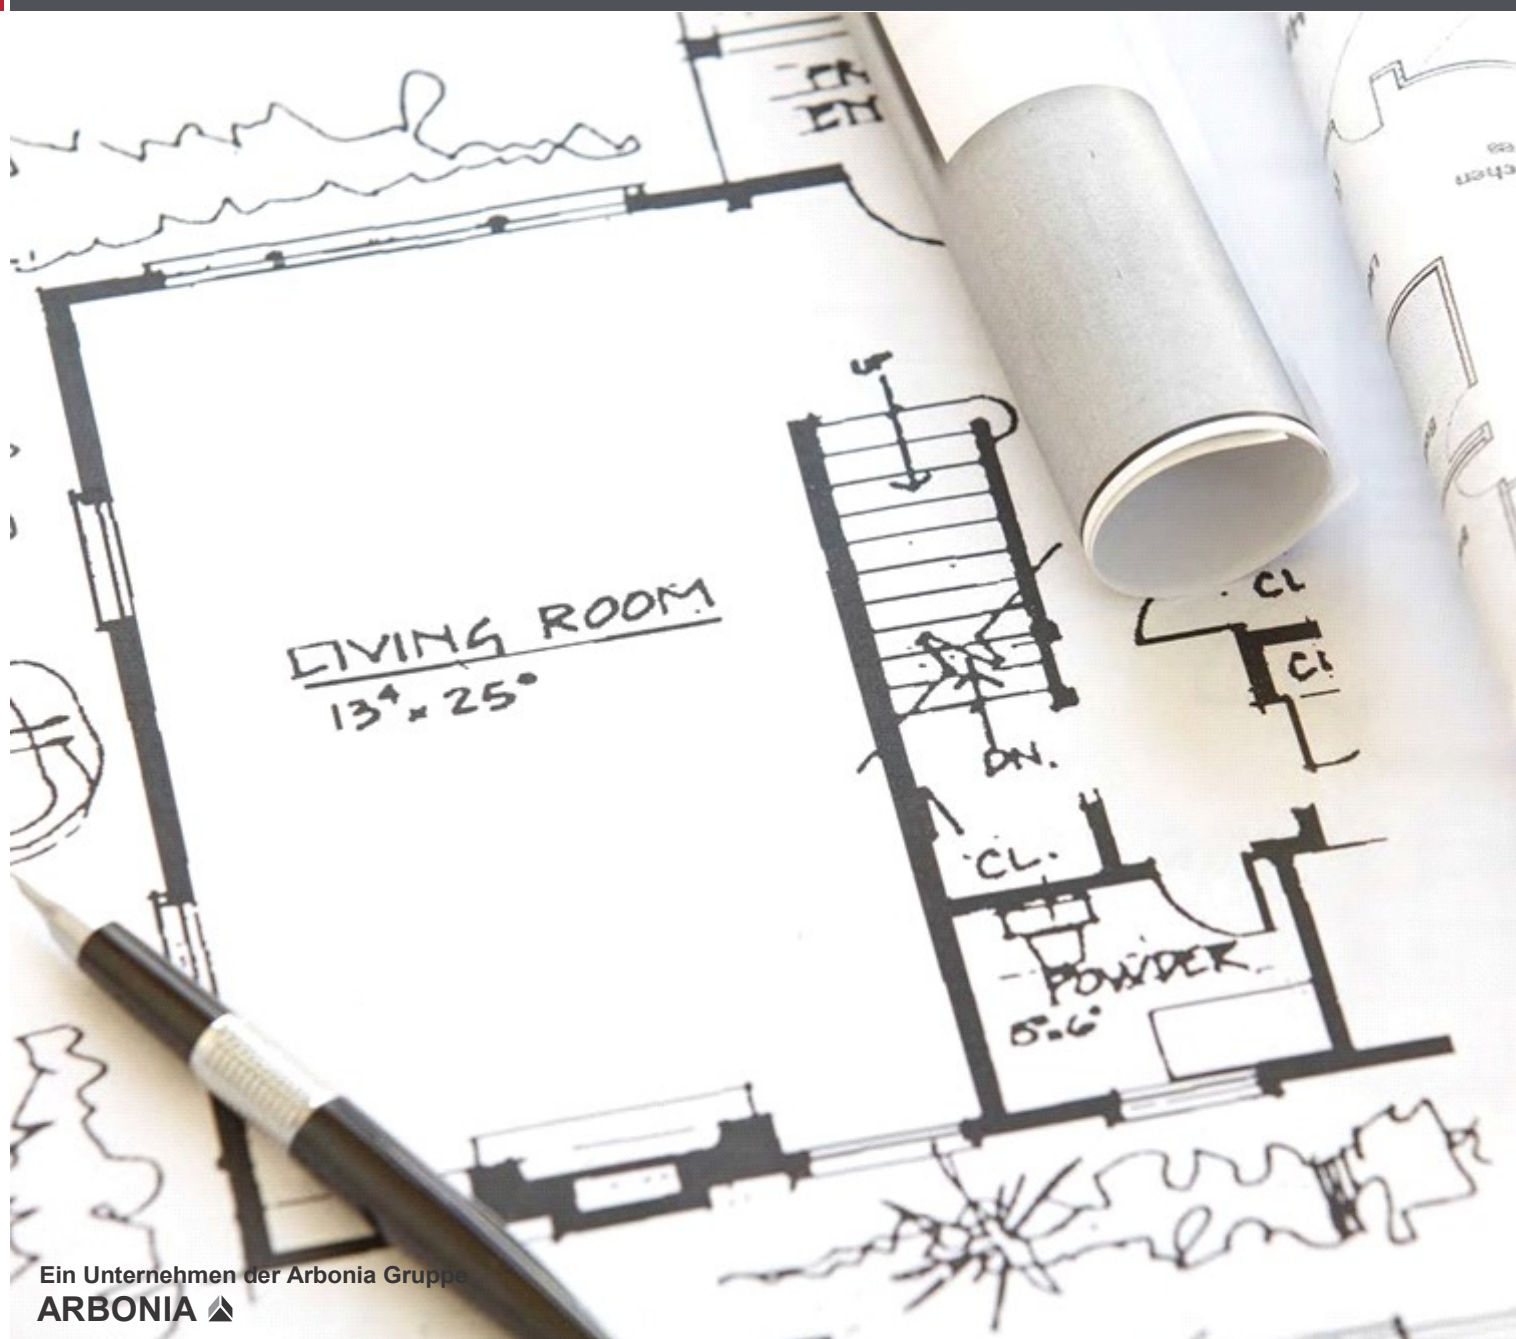

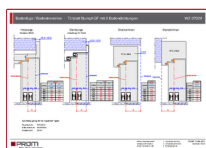

Türblatt Stumpf-GF mit 2 Bodendichtungen

Rauchschutz: RD-SD-47
Einbruchschutz: EH-59-SK4
Schallschutz: SD-47

